

**OBEC ORAVSKÁ LESNÁ**  
Stavebný úrad  
Obecný úrad Oravská Lesná  
029 57 Oravská Lesná 291

Číslo: OcUOL-235-03/2017  
Vybavuje: Ing. Jozefína Olbertová  
043/5593122 /127

V Oravskej Lesnej dňa 25.05.2017

**Oznámenie o začatí stavebného konania a upustenie od miestneho šetrenia.**


Stavebník **Mgr. Darina Vrábľová**, trvale bytom **029 57 Oravská Lesná 932** podal dňa 16.09.2016 na Obec Oravská Lesná, ako príslušnému stavebnému úradu žiadosť o vydanie stavebného povolenia na stavbu „**Rodinný dom**“ na pozemku parc. č. **CKN 9700/318** v katastrálnom území **Oravská Lesná**.(ďalej len „stavba“)

Na stavbu bolo vydané územné rozhodnutie č.OcUOL-235-02/2017 zo dňa 16.03.2017, ktoré nadobudlo právoplatnosť 26.04.2017.

Obec Oravská Lesná, ako príslušný stavebný úrad podľa §117 zák. č. 50/1976 Zb. o územnom plánovaní a stavebnom poriadku (stavebný zákon) v znení neskorších predpisov, týmto oznamuje začatie stavebného konania známym účastníkom a dotknutým orgánom štátnej správy. Vzhľadom k tomu, že podaná žiadosť s dokladmi a dokumentáciou poskytujú dostatočný podklad pre posúdenie navrhovanej stavby, podľa § 61 ods.2 stavebného zákona sa upúšťa od ústneho konania a miestneho zisťovania.

Do podkladov rozhodnutia možno nahliadnuť na tunajšom obecnom úrade v Oravskej Lesnej. Účastníci konania môžu svoje námietky uplatniť do **7 pracovných dní odo dňa doručenia tohto oznámenia**, inak sa na ne neprihliadne. V rovnakej lehote oznámia svoje stanoviská dotknuté orgány štátnej správy a obec. Ak v určenej lehote svoje stanoviská neoznámia podľa § 61 ods.5 stavebného zákona má sa za to, že so stavbou súhlasia.

**OBEC ORAVSKÁ LESNÁ**  
**STAVEBNÝ ÚRAD**  
029 57 Oravská Lesná 291

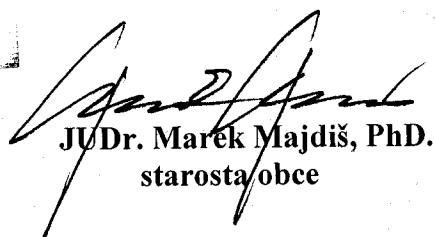  
**JUDr. Marek Majdiš, PhD.**  
starosta obce

Toto oznámenie musí byť v súlade s § 26 zákona č.71/1967 Zb. o správnom konaní v znení neskorších zmien (správny poriadok) vyvesené na úradnej tabuli Obce Oravská Lesná po dobu 15 dní a oznámené spôsobom v mieste obvyklým. Posledný deň tejto lehoty je deň doručenia.

Vyvesené dňa: 26.05.2017

Zvesené dňa:

Odtlačok pečiatky a podpis oprávnenej osoby:

**OBEC ORAVSKÁ LESNÁ**  
**STAVEBNÝ ÚRAD**  
029 57 Oravská Lesná 291

**PROJEKT PRE STAVEBNÉ POVOLENIE**

**BT PROJECT**

INŽINIERSKÉ A PROJEKTOVÉ PRÁCE  
HVEZDOSLAVOV 486,  
930 41 KVEĽOSLAVOV.

TEL.: 0911080715, 0315501800  
FAX: 0315501800  
EMAIL: btrna@btproject.com



**INVESTOR:**

Mgr. Darina Vráblová  
Brišovka 932  
029 57 Oravská Lesná



**VYPRACOVÁV:**

Ing. TOMAŠ BRŇÁK

*[Signature]*

**MIERKA:**

1:500

**PROJEKT:**

RODINNÝ DOM  
Oravská Lesná, č.p. 9700/318

**DATEM:**

15.08.2016

**ČÍSLO ZAKAZKI:**

1508.16

**PRÍKLAD VÝKRESU:**

PODORYS PRÍZEMIA


**ČÍSLO VÝKRESU:**

A-03

Tento výkres je originál, jeho kopírovanie je trestné podľa §21, odst. d.) zákona č. 383/1997 Z.z.

**POZNAMKY:**

-SITUÁCIA JE SPRACOVANÁ NA ZAKLADE PODKLADOV DODANÝCH INVESTOROM.  
-PRÍPOJKY INŽ. SIETÍ-PRÍEBEŽNÝ STAV. KONEČNÉ RIEŠENIE VID. PRÍSLUŠNÉ PROFESIE

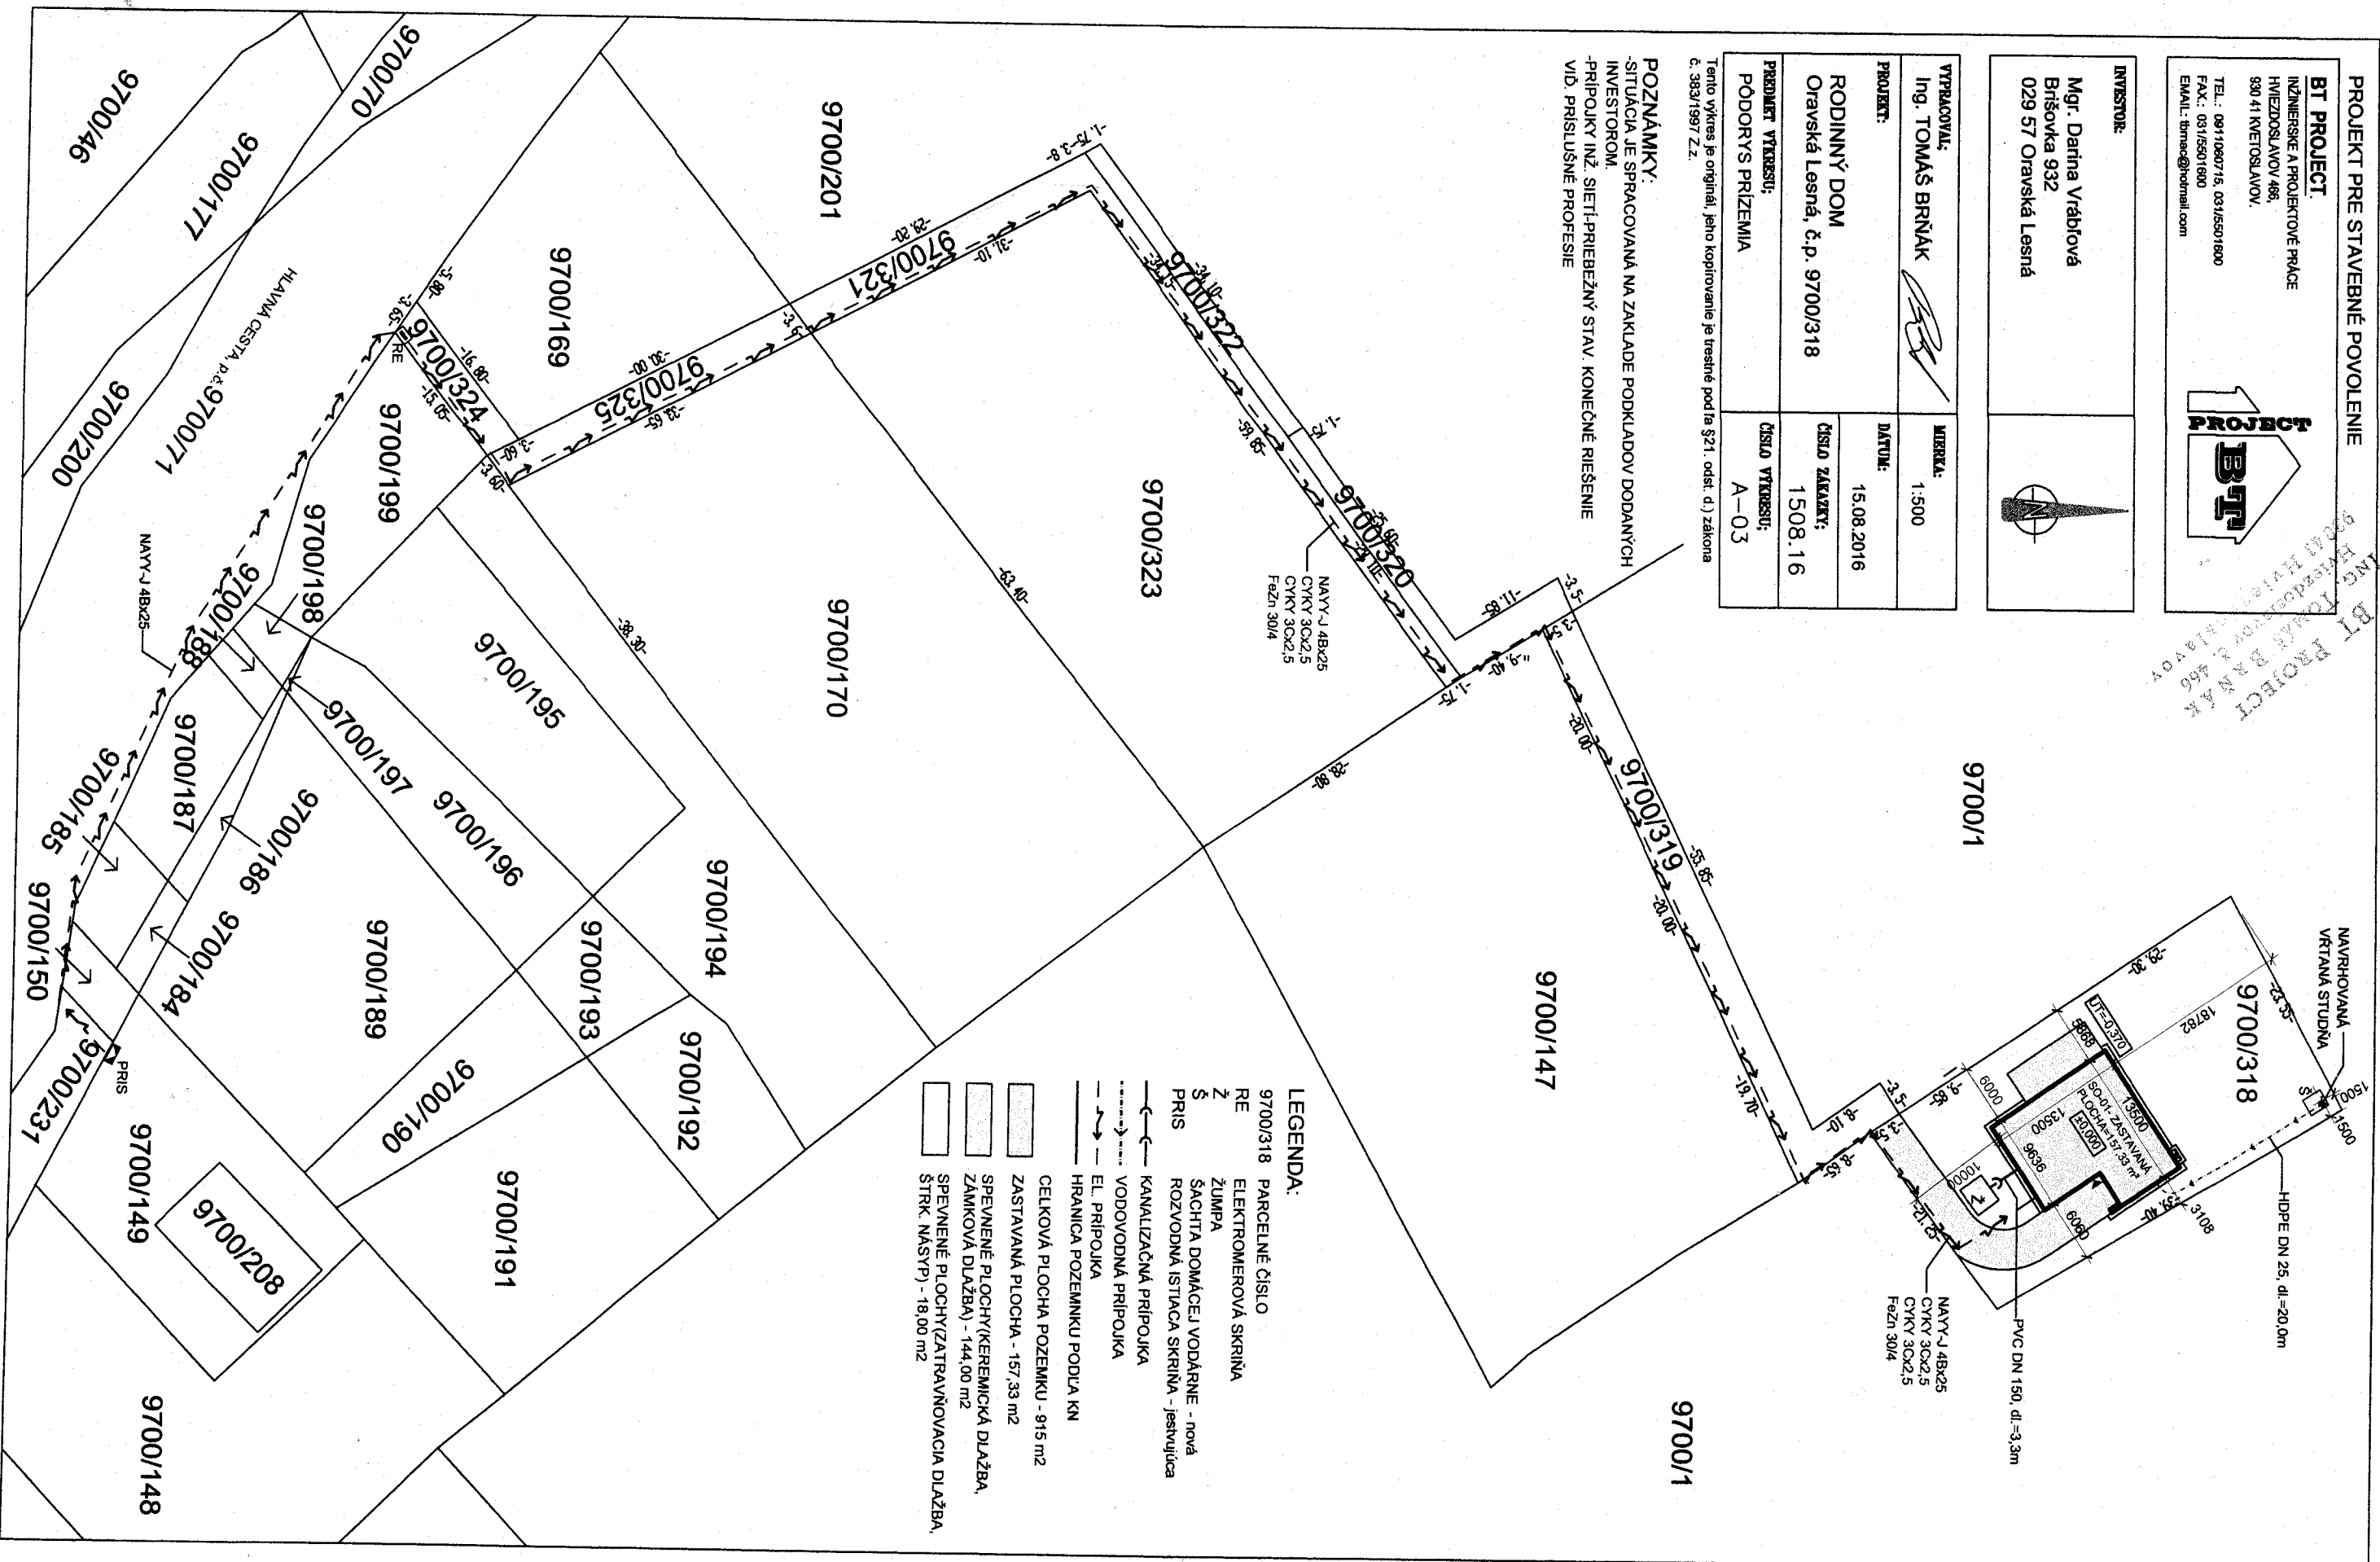

NAVYJ 4Bx25  
CYKY 30x2,5  
FeZn 30/4

NAVYJ 4Bx25  
CYKY 30x2,5  
FeZn 30/4

NAVHRVANÁ  
VRTANÁ STUDNA

HPE DN 25, dl.: 20,0m

PVC DN 150, dl.: 3,3m

**LEGENDA:**

- 9700/318 PARCELNÉ ČÍSLO
- RE ELEKTROMEROVÁ SKRÍŇA
- Ž ŽŤMĽPA
- S ŠACHTA DOMÁCEJ VODÁRNE - nová
- PRIS ROZVODNÁ ISTIACA SKRÍŇA - existujúca
- >--- KANALIZAČNÁ PRÍPOJKA
- >--- VODOVODNÁ PRÍPOJKA
- >--- EL. PRÍPOJKA
- HRAŇICA POZEMNIKU PODĽA KN
- CELKOVÁ PLOCHA POZEMKU - 915 m<sup>2</sup>
- ZASTAVANÁ PLOCHA - 157,33 m<sup>2</sup>
- SPEVŇENÉ PLOCHY (KEREMICKÁ DLAŽBA, ZAMKOVÁ DLAŽBA) - 144,00 m<sup>2</sup>
- SPEVŇENÉ PLOCHY (ZATRAVŇOVACIA DLAŽBA, STRK NÁSYŤ) - 18,00 m<sup>2</sup>