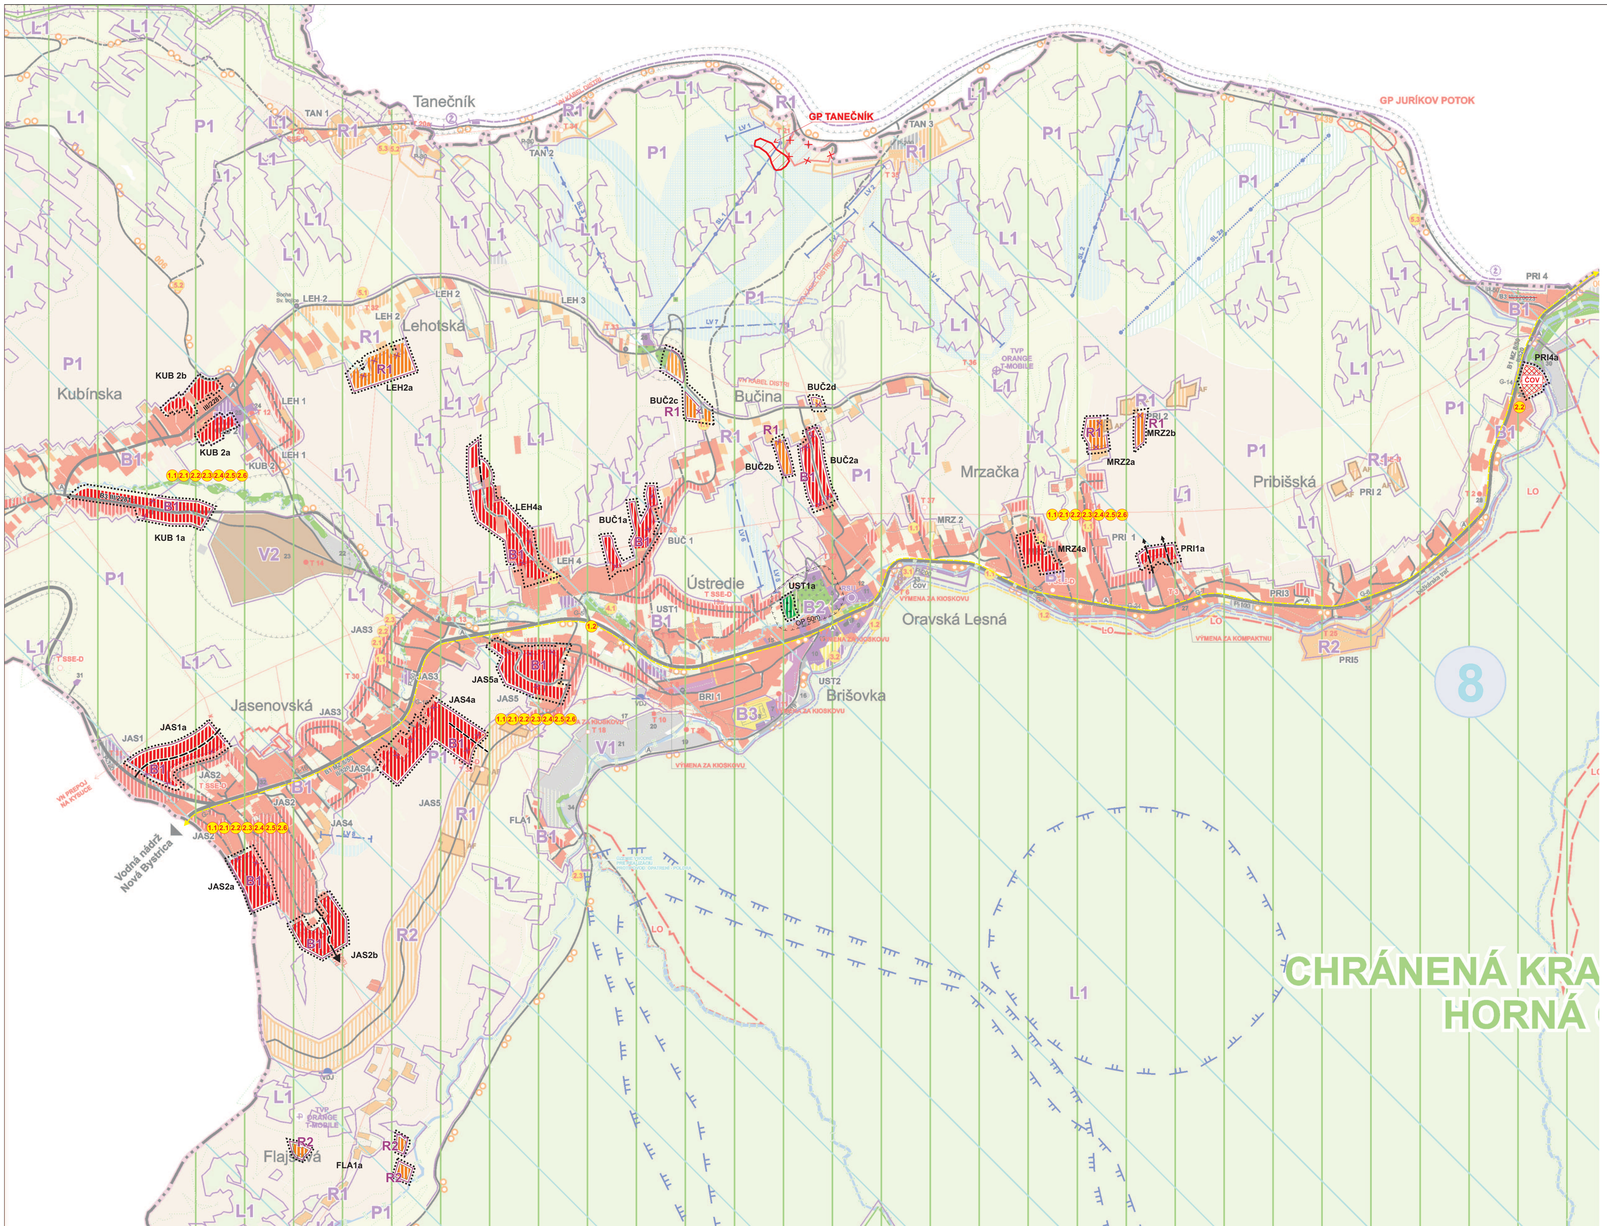

STAV	NÁVRH	VÝHĽAD	
			HRANICA RIEŠENÉHO ÚZEMIA
			HRANICA KATASTRÁLNEHO ÚZEMIA
			HRANICA PAMIATKOVO CHRÁNENÉHO ÚZEMIA
			HRANICA INTRAVILÁNU OBCE K 1.1.1990
			HRANICA SKUTOČNE ZASTAVANÉHO ÚZEMIA
			HRANICA OCHRANNÝCH PÁSIEM VŠETKÝCH DRUHOV
			HRANICA OCHRANNÝCH PÁSIEM LESA
			PAMIATKOVO CHRÁNENÉ OBJEKTY
			KAPLNKY
			PLOCHY A OBJEKTY OBČIANSKEJ VYBAVENOSTI
			PLOCHY A OBJEKTY INDIVIDUÁLNEHO BÝVANIA
			PLOCHY A OBJEKTY HROMADNÉHO BÝVANIA
			PLOCHY VÝROBY A TECHNICKEJ VYBAVENOSTI
			PLOCHY ŠPORTU (IHRISKÁ)
			REKREAČNÉ PLOCHY
			REKREAČNÁ ZÁSTAVBA V ROZPTYLE
			POĽNOHOSPODÁRSKY DVOR, FARMA
			AGROTURISTIKA
			CINTORÍN
			ORNÁ PÔDA
			TRVALÉ TRÁVNE PORASTY (LÚKY, PASIENKY)
			LESY
			ŽELEZNIČNÁ STANICA
			ŽELEZNIČKA
			ZBERNÁ KOMUNIKÁCIA FUNKČNEJ TRIEDYB1
			ZBERNÁ KOMUNIKÁCIA FUNKČNEJ TRIEDY B3
			VÝZNAMNÉ OBSLUŽNÉ KOMUNIKÁCIE C3
	B2 - MZ B/50		OZNAČENIE FUNKČNEJ TRIEDY A KATEGÓRIE KOMUNIKÁCIE
			HLAVNÉ PEŠIE TRASY
			HLAVNÉ PEŠIE PRIESTRANSTVO
			CYKLOTRASY

STAV	NÁVRH	VÝHĽAD	
P-100			PARKOVISKÁ
G-19			GARÁŽE
A			AUTOBUSOVÉ ZASTÁVKY
LV	LV		TRASA LYŽIARSKÉHO VLEKU
SL	SL	SL	TRASA SEDAČKOVEJ LANOVKY
			BEŽKÁRSKE TRASY
			LYŽIARSKE ZJAZDOVKY
			VN 22 kV VEDENIE, ZÁVESNÝ KÁBEL DISTRI (OP VN 10 m, ZAVES. KÁBEL 1,1m)
			VN KÁBEL V ZEMI (OP 1 m)
	X		VEDENIA NA ZRUŠENIE
			TRAFOSTANICA (STĹPOVÁ, MUROVANÁ, KIOSKOVÁ, KOMPAKTNÁ), (OP 10 m)
RSÚ			DIGITÁLNA ÚSTREDŇA RSU, POŠTA
T-MOBIL			TV PREKRÝVAČ, VYSIELAČ MOBILNÝCH SIETÍ
ČOV	ČOV		ČISTIAREŇ ODPADOVÝCH VÔD
			VODOJEM
			VODNÉ ZDROJE
			BIOKORIDOR REGIONÁLNEHO VÝZNAMU
			BIOKORIDOR MIESTNÉHO VÝZNAMU
			NAVRHOVANÉ CHRÁNENÉ VTÁČIE ÚZEMIE
ZÓNA D			CHRÁNENÁ KRAJINNÁ OBLASŤ - ZÓNA D - 2° OCHRANY
ZÓNA C			CHRÁNENÁ KRAJINNÁ OBLASŤ - ZÓNA C - 3° OCHRANY
NRBc			BIOCENTRUM NADREGIONÁLNEHO VÝZNAMU
GP			GENOFONDOVÉ PLOCHY
			PHO VODNÝCH ZDROJOV II°
			PHO VODNÝCH ZDROJOV III°
LO			OCHRANNÉ LESY
12			OZNAČENIE OBČIANSKEJ VYBAVENOSTI
	R1		URBANISTICKÉ REGULATÍVY ((REKREAČNÉ ÚZEMIE)
			HRANICE URBANISTICKÝCH REGULATÍVOV
	12		VEREJNOPROSPEŠNÉ STAVBY
	X		ÚPRAVA HRANÍC URBANISTICKÝCH REGULATÍVOV

OCHRANA PRÍRODY A KRAJINY

BIOCENTRÁ NADREGIONÁLNEHO VÝZNAMU
NRBc - PARÁČ

BIOKORIDOR NADREGIONÁLNEHO VÝZNAMU
NRBk - HREBEŇOVÁ ČASŤ ORAVSKEJ MAGURY

BIOKORIDOR REGIONÁLNEHO VÝZNAMU
RBk - RIEKA BIELA ORAVA

RBk - EKOTÓN LESA A POĽNOHOSP. PÔDY

BIOKORIDOR MIESTNEHO VÝZNAMU
MBk - MIESTNE PO TOKY

GENOFONDOVÉ PLOCHY
TANEČNÍK – RAŠELINISKOVÉ LÚKY
JURÍKOV POTOK - KOMPLEX RAŠELÍN, LÚK

ZOZNAM OBČIANSKEJ VYBAVENOSTI

1 - RÍMSKOKATOLÍCKY KOSTOL SV. ANNY
2 - KULTÚRNY DOM
3 - OBECNÝ ÚRAD + POŠTA
4 - DOMOV DÔCHODCOV
5 - HOTEL TYBAPOL
6 - DOM SMÚTKU
7 - VIACÚČELOVÁ ŠPORTOVÁ HALA (ĽADOVÁ PLOCHA)
8 - ZÁKLADNÁ ŠKOLA
9 - RÍMSKOKATOLÍCKA FARA
10 - MATERSKÁ ŠKOLA, LEKÁREŇ, OBUV - TEXTIL
11 - PREDAJŇA POTRAVÍN COOP JEDNOTA
12 - PENZIÓN SEVERKA, REŠTAURÁCIA
13 - PREDAJNÉ PRIESTORY
14 - ZDRAVOTNÉ STREDISKO
15 - PREDAJ TEXTILU
16 - VODÁRENSKE ZARIADENIE
17 - HVEZDÁREŇ
18 - ŠPORTOVÝ AREÁL
19 - CRT ELECTRONIC
20 - ELEKTROVÝROBAAVEX
21 - EASTERN, KAMENÁRSTVO MIRANO, PÍLA, STRELNICA, DREVOVÝROBA
22 - DREVOVÝROBA - DREVODOM, MIX STAVEBNINY
23 - AREÁL POĽNOHOSPODÁRSKEHO DRUŽSTVA, DREVOVÝROBA
24 - PREDAJŇA POTRAVÍN, POHOSTINSTVO
25 - ŠKOLA V PRÍRODE
26 - KAPLNKA
27 - PREDAJŇA POTRAVÍN
28 - STOLÁRSKA DIELŇA
29 - PREDAJNÝ SKLAD, STOLÁRSTVO
30 - LESY SLOVENSKEJ REPUBLIKY š.p. + PÍLA
31 - SALAŠ
32 - PREDAJŇA POTRAVÍN
33 – ČOV (STAV. PLÁNUJE SA JEJ ZRUŠENIE)
34 - BETONÁRKA
35 - POTRAVINY MIX

VEREJNOPROSPEŠNÉ STAVBY

1. pre dopravu:
1.1. výstavba a rekonštrukcia miestnych obslužných a zbernýchkomunikácií vrátane verejných parkovísk, mostov, dopravného značenia, terénnych a sadových úprav
1.2. výstavba a stavebné úpravy chodníkov a verejných priestranstiev obce
1.3. vybudovanie zastávok hromadnej dopravy s prístreškami

2. pre technickú vybavenosť
2.1. rozšírenie rozvodov vody vrátane realizácie nových vodných zdrojov a zariadení súvisiacich so zásobovaním vodou
2.2. rozšírenie rozvodov kanalizácie a všetky stavby týkajúce sa odkanalizovania obce
odvedenie dažďových vôd a protipovodňové opatrenia
2.4. prekládky, rozšírenie a rekonštrukcia elektrických rozvodov VN vrátane transformačných staníc
2.5. verejné osvetlenie a rozvody obecného rozhlasu
2.6. stavby súvisiace s výstavbou predpokladaných nových plynárenských zariadení a STL rozvodov

3. pre občiansku vybavenosť
3.1. rozšírenie plôch občianskej vybavenosti v oblasti školstva, zdravotníctva, športu, sociálnych služieb, objektov požiarnej ochrany a objektov súvisiacich so správou obce
3.2. rozšírenie verejných športových plôch
3.3. stavby súvisiace s kultúrnym vyžitím obyvateľstva (amfiteáter a pod)

4. pre verejnú zeleň
4.1. realizácia verejnej zelene

5. pre cestovný ruch a rekreáciu
5.1. spevnenie turistických chodníkov a ich značenie
5.2. turistické odpočinkové plochy s prístreškom
5.3. stavby a činnosti súvisiace s rozvojom cykloturistiky – značenie trás, odpočinkové plochy s prístreškom
5.4. turistická informačná kancelária

URBANISTICKÉ REGULATÍVY

B1 - OBYTNÉ ÚZEMIE S PREVAHOU BÝVANIA
B2 - OBYTNÉ ÚZEMIE S PREVAHOU OBČIANSKEJ VYBAVENOSTI
B3 - OBYTNÉ ÚZEMIE S PREVAHOU ŠPORTOVEJ VYBAVENOSTI
R1 - REKREAČNÉ ÚZEMIE - S PREVAHOU INTENZÍVNEJ REKREAČNEJ ZÁSTAVBY
R2 - REKREAČNÉ ÚZEMIE - S PREVAHOU EXTENZÍVNEJ (ROZPTÝLENEJ) REKREAČNEJ ZÁSTAVBY
V1 - VÝROBNÉ ÚZEMIE S PREVAHOV PRIEMYSELNEJ VÝROBY
V2 - VÝROBNÉ ÚZEMIE S PREVAHOV POĽNOHOSPODÁRSKEJ VÝROBY
P1 - ÚZEMIE VOĽNEJ PREVAŽNE POĽNOHOSPODÁRSKEJ KRAJINY
L1 - ÚZEMIE VOĽNEJ LESNEJ KRAJINY
L2 - ÚZEMIE VOĽNEJ LESNEJ KRAJINY S 3° OCHRANY PRÍRODY

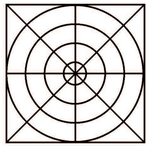

SPRACOVATEĽIA ÚPN A URBANIZMU:
ING.ARCH. PETER KRAJČÍR, ING.ARCH. PETER KRAJČ

SCHÉMA ZÁVÄZNÝCH ČASTÍ
A VEREJNOPROSPEŠNÝCH STAVIEB

NÁZOV DOKUMENTÁCIE:
ÚZEMNÝ PLÁN OBCE ORAVSKÁ LESNÁ
ZMENY A DOPLNKY č.1

ROK SPRACOVANIA: 08/2015
MIERKA: 1:10 000

DOPRAVA	ENERGETIKA TELEKOMUNIKÁCIE	PLYN TEPLO	VODNÉ HOSPODÁRSTVO	OCHRANA PRÍRODY	POĽNOHOSP. PÔDA
ING. R. TISO	K. KOLLÁR	K. KOLLÁR	ING. M. LEŠTACH	ING. ARCH. P. VISCZOR	ING.ARCH.VÁ P. KRAJČÍ